


Převodník M-Bus / RS232 (není součástí sady e-KOTELNA)  
PW3

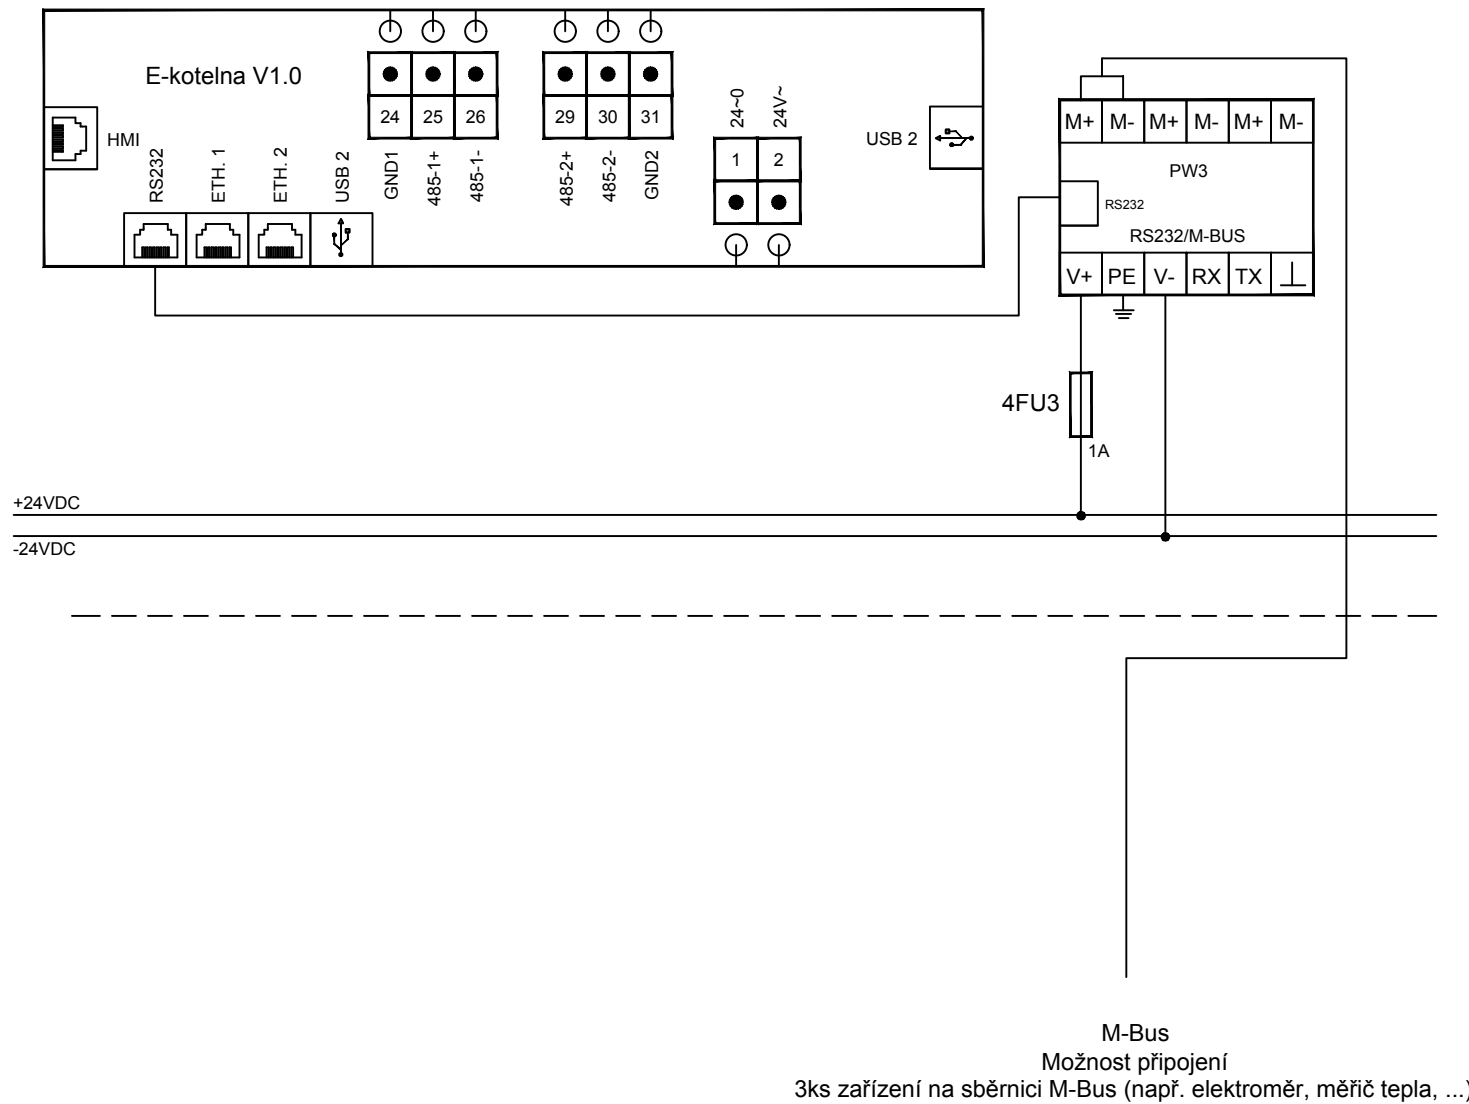

ZODP.PROJEKTANT:  
**Ing. Karel Skyba**  
KRESLIL:  
**Martin Zajíc**

AKCE:  
**PORUCHOVÁ SIGNALIZACE**  
[www.e-kotelna.cz](http://www.e-kotelna.cz)

NÁZEV:  
**e-KOTELNA V1.0**  
Vzorové schéma zapojení  
M-Bus sběrnice

ZAKÁZKA Č.:	DATUM:	Č.VÝKRESU: <b>1</b>
-	<b>07/2020</b>	
DWG:	DATUM ZMĚNY:	
<b>e-KOTELNA</b>	-	